


~~Zmeny a Doplnky UPN obce č. 6/2021
Výkres č. 3 (mierka 1: 10 000)~~

✓ výkres riešenia verejného dopravného a technického vybavenia, ako priesvitka výkresu "šišič zviazov" UPN obce Višňuk v úplnom znení podľa ZsD 01/2012, 02/2014, 03/2017

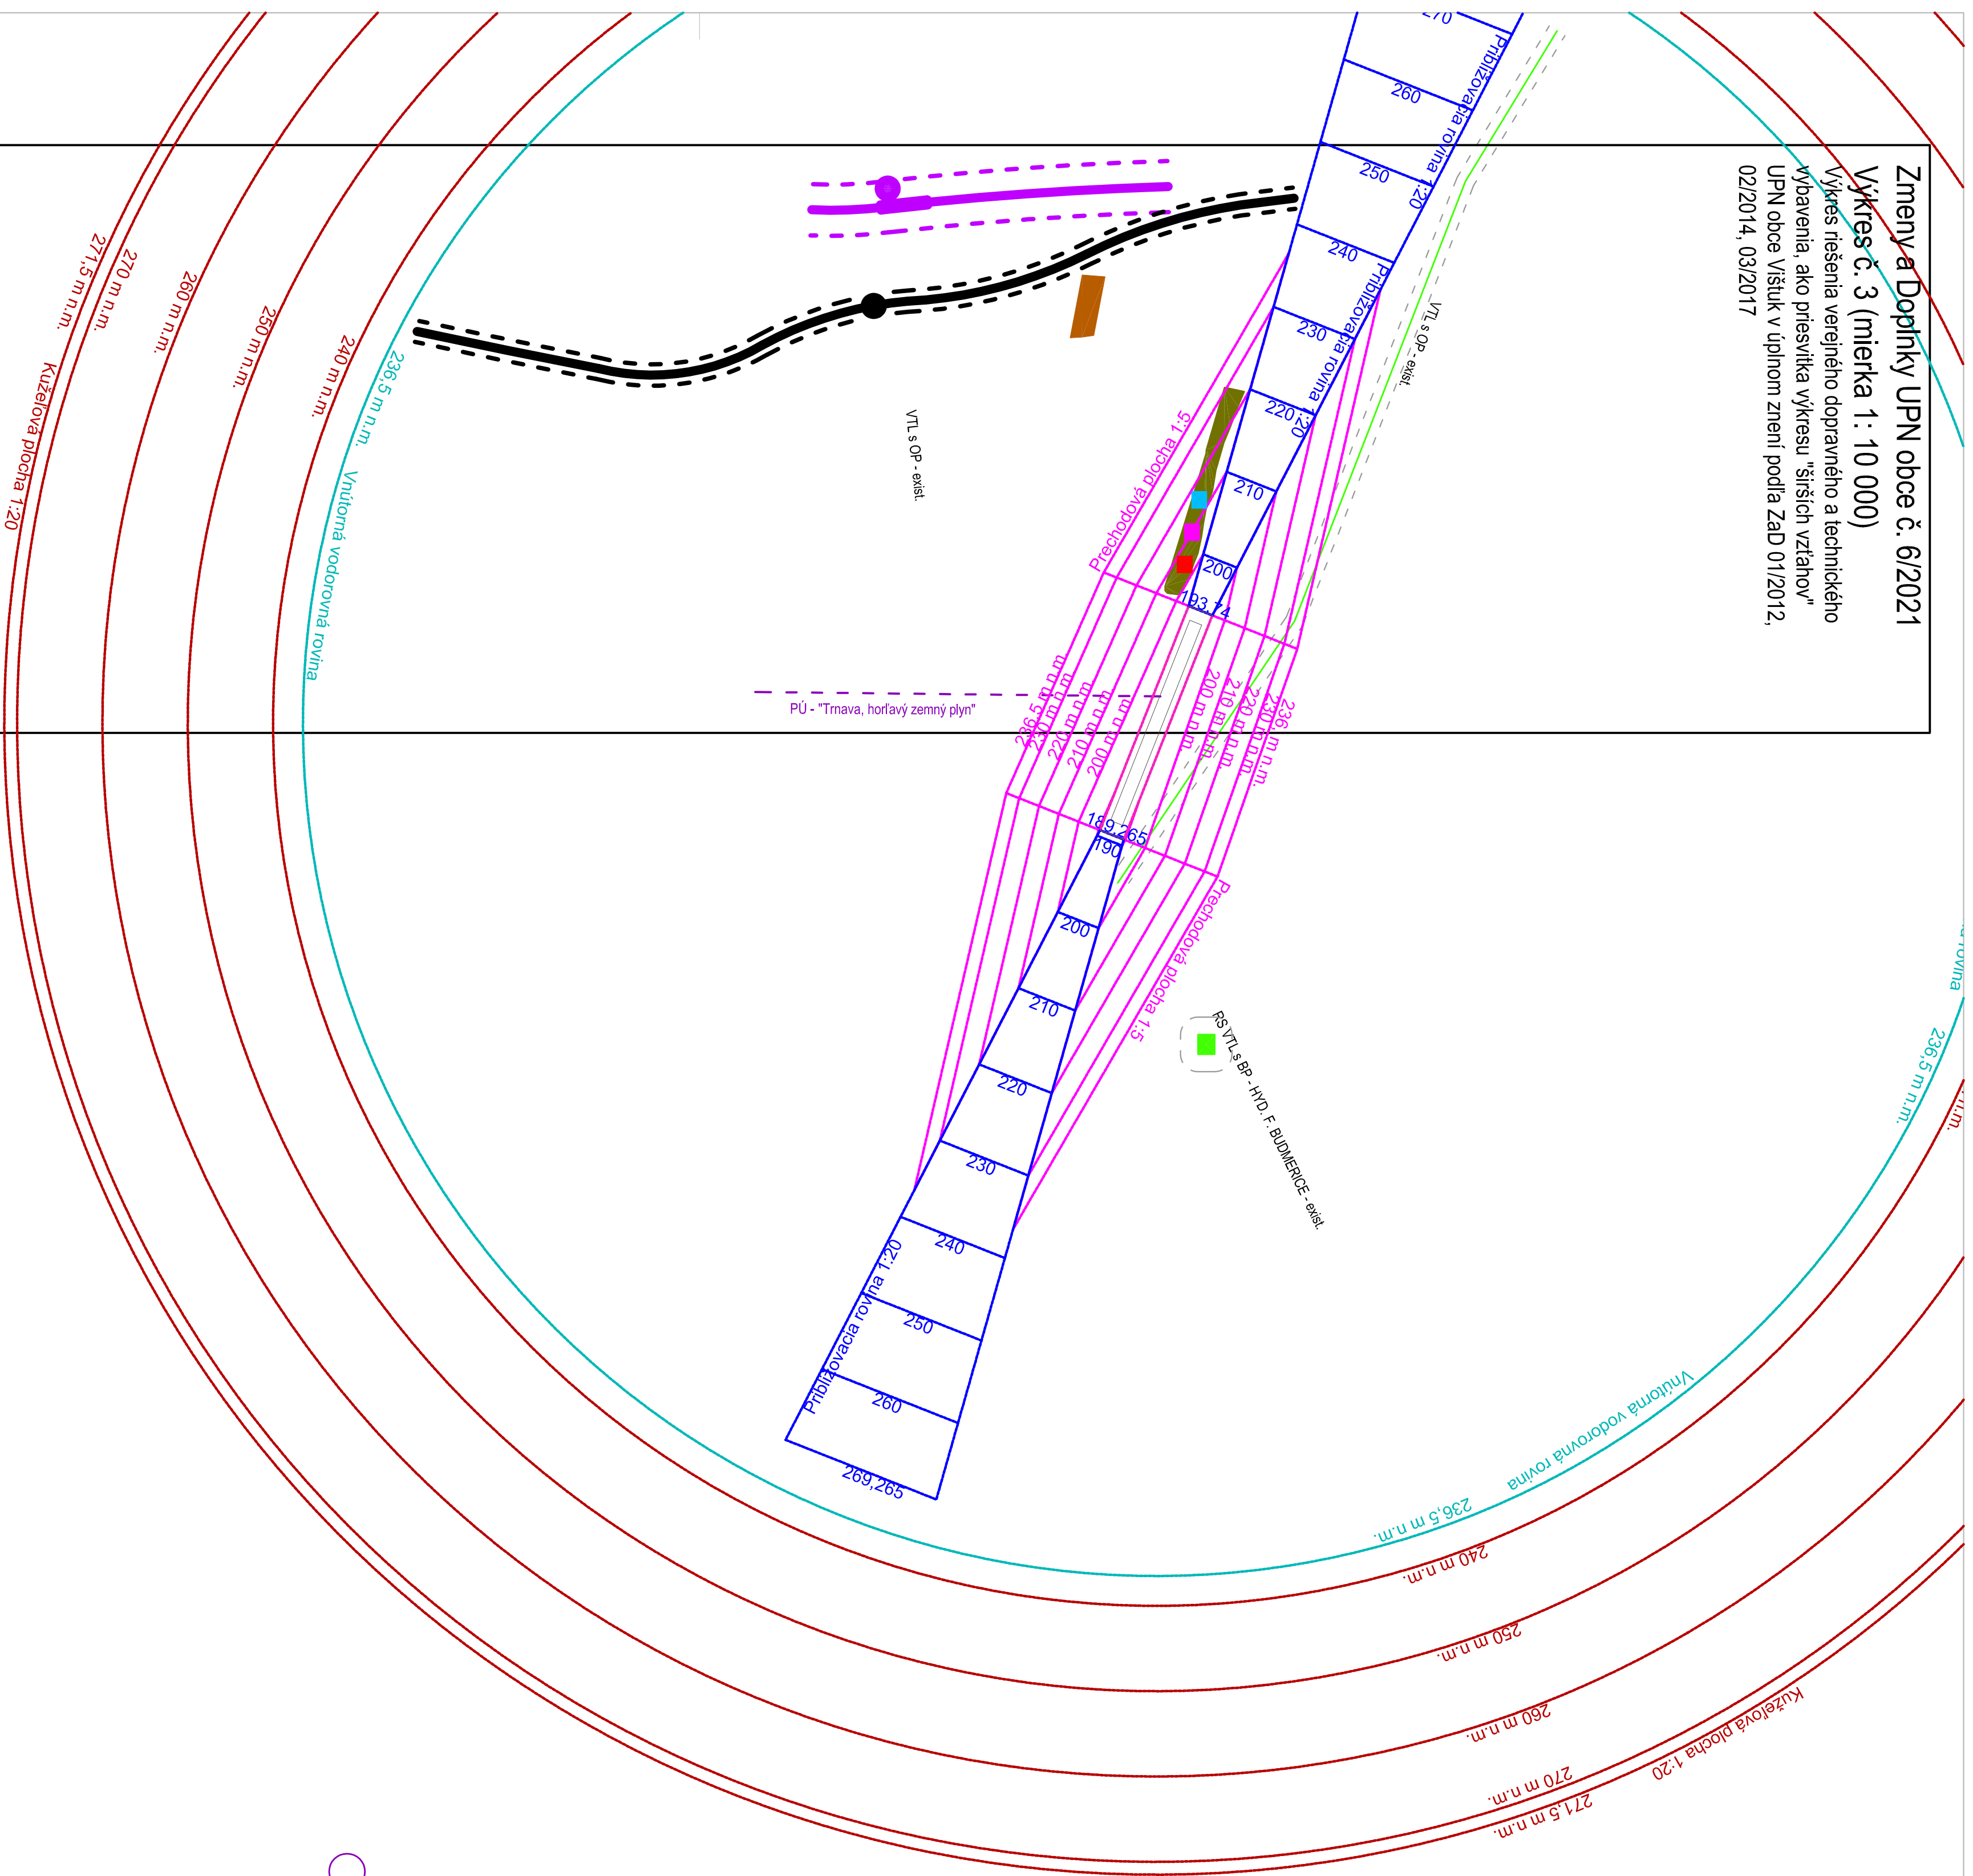

LEGENDA

Zmien a Doplnkov UPN obce č. 6/2021

[illegible]