


~~Zmeny a Doplnky UPN obce č. 6/2021  
Výkres č. 6 (mierka 1:10 000)~~

~~Schéma záväzných častí riešenia a verejnoprospešné stavy, ako priesvitka výkresu "širších vzťahov" UPN obce Vištuk v úplnom znení podľa ZäD 01/2012, 02/2014, 03/2017~~

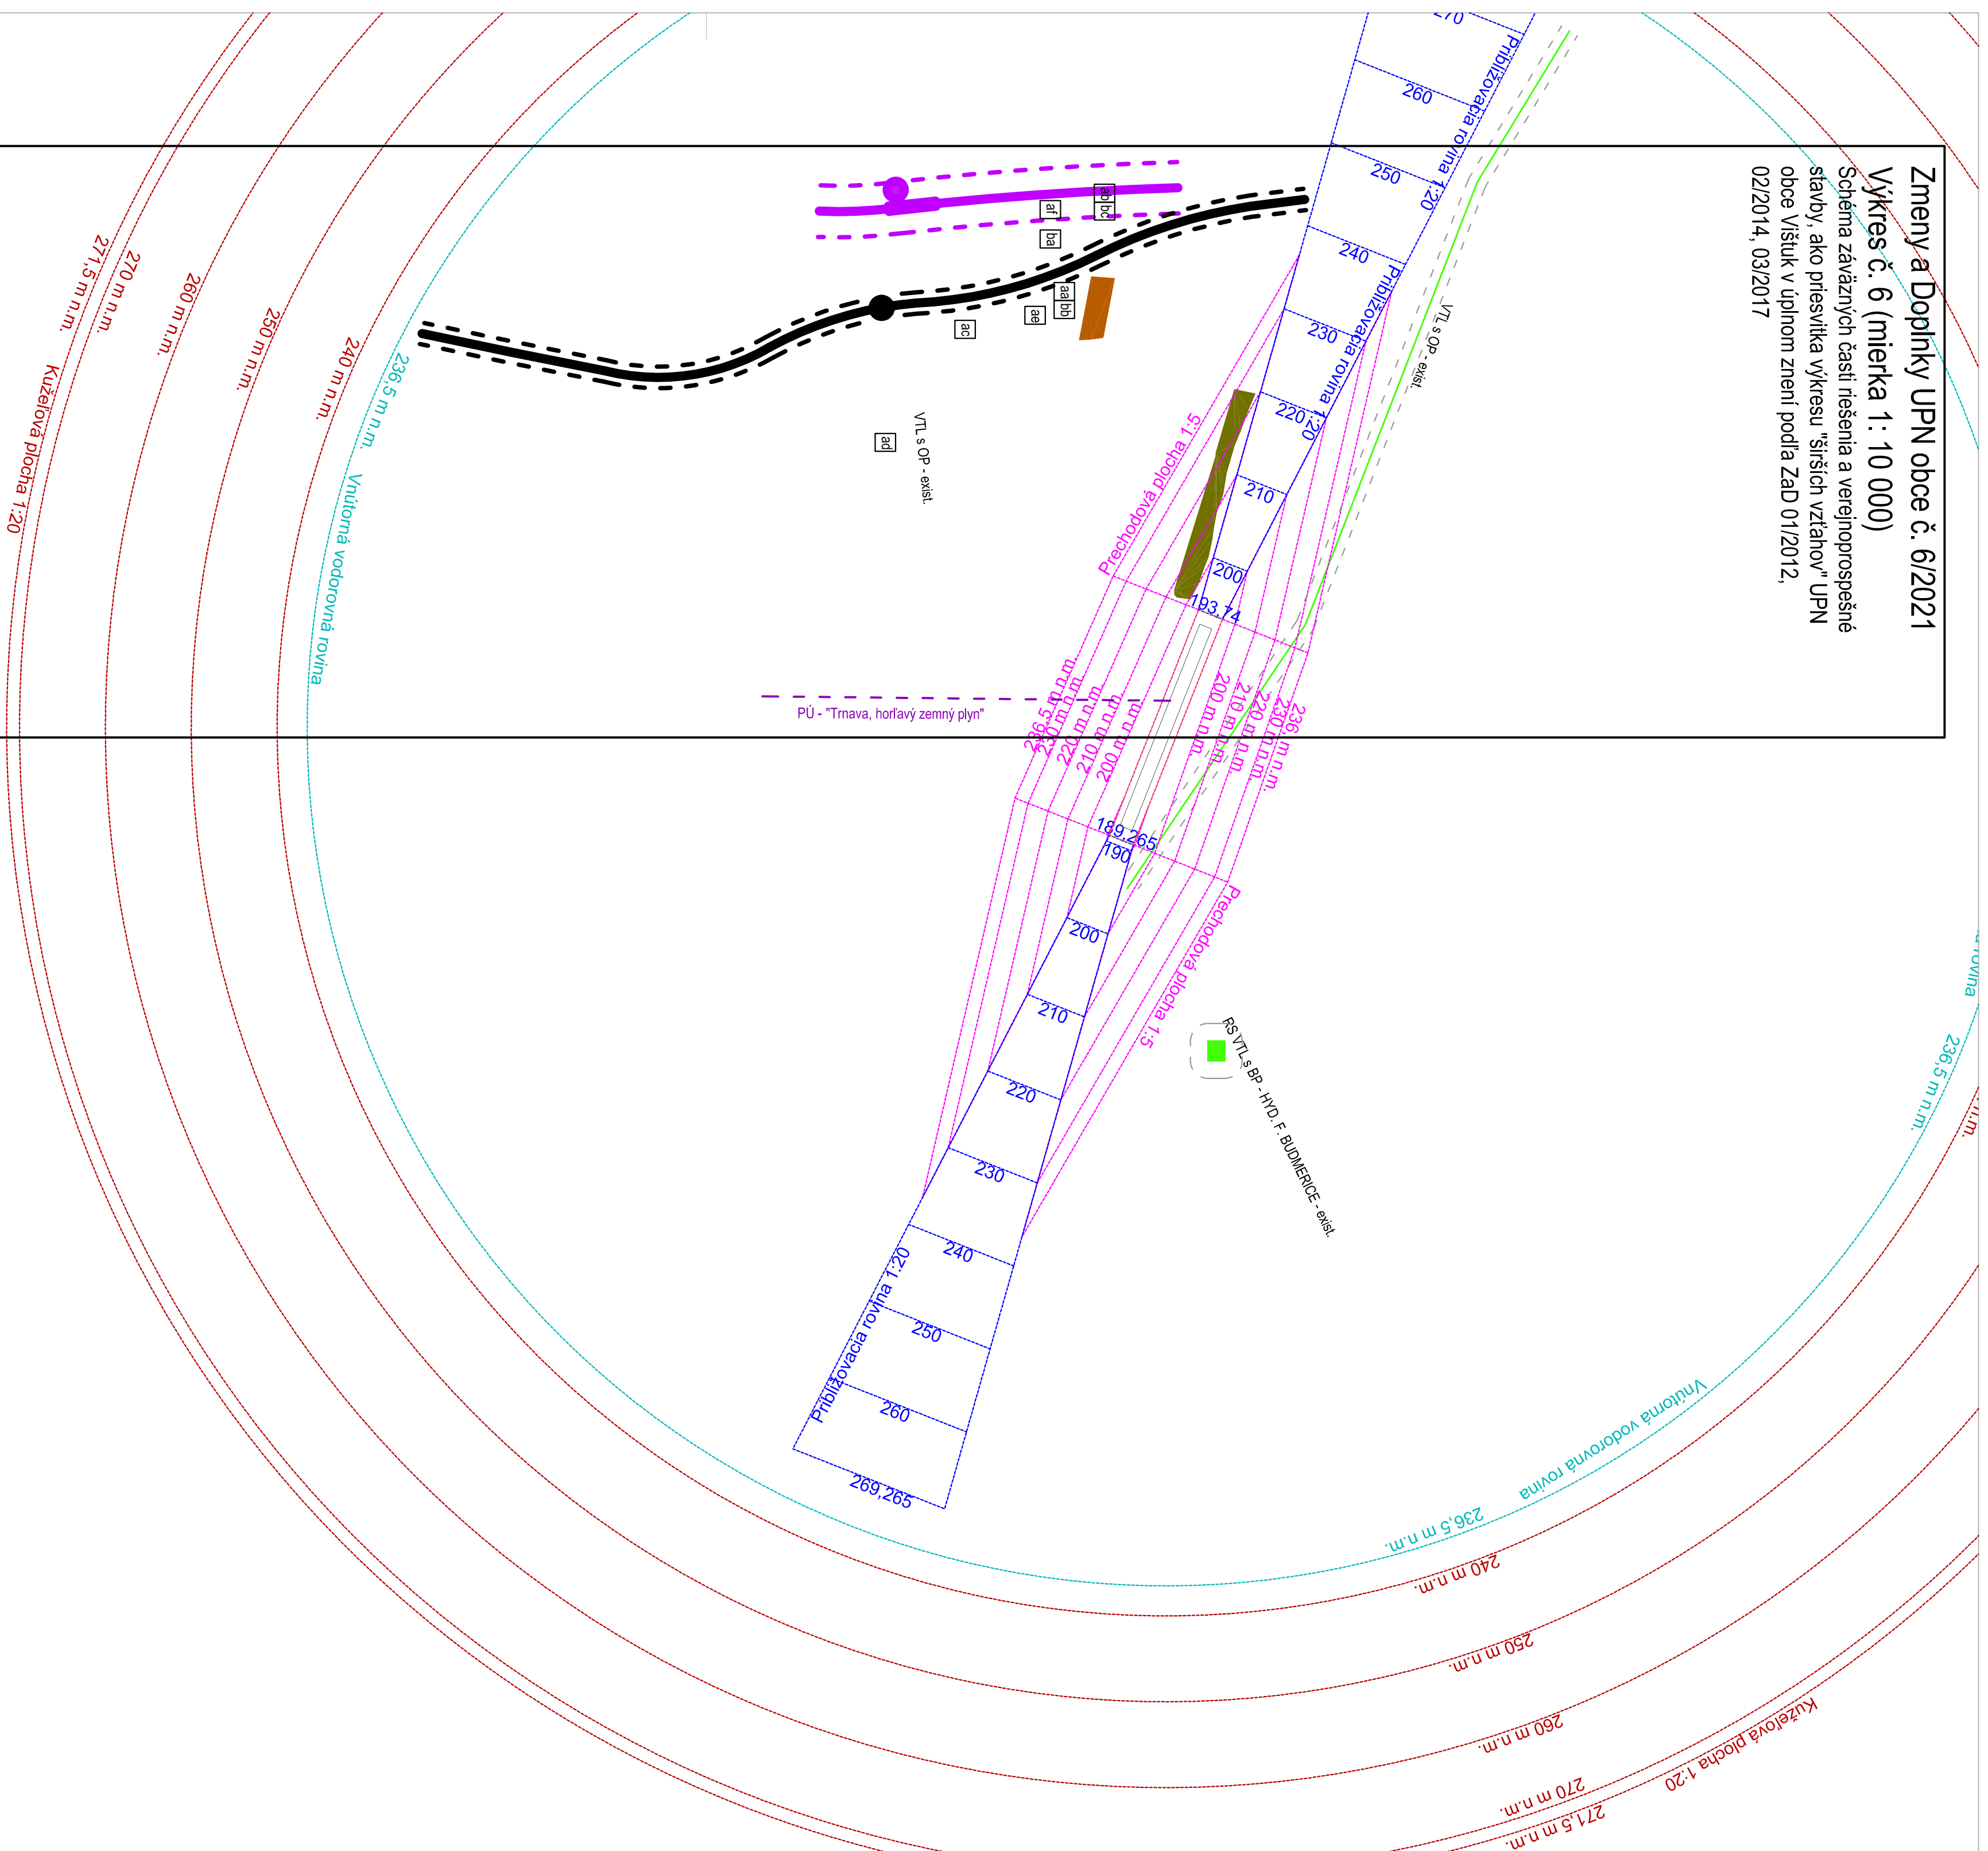

REFERENČNÁ PLOCHA  
RADŇOVÉ RIZIKO - NÍZKE

REFERENČNÁ PLOCHA  
RADŇOVÉ RIZIKO - NÍZKE

○ REFERENČNÁ PLOCHA  
RADÓNOVÉ RIZIKO - NÍZKE

VEREJNOOPROSPESNÉ STAVBY - PODLA ZA03/2017 UPN OBCE VIŠŤUK

- ad - PŘELOŽKA ČESTI II/502
- ab - ŽELEZNICNA TRÁTI PEJINOK SMER DOLANY
- aa - ŽELEZNICNA TRÁTI PEJINOK SMER DOLANY
- ac - UPRAVY EXISTUJUCICH KOMUNIKACII VYVOLANÝCH ŽELEZNICNOU II/502
- ad - UPRAVY EXISTUJUCICH KOMUNIKACII VYVOLANÝCH ŽELEZNICNOU TRÁTOU
- ae - PŘELOŽKY EXISTUJUCICH KOMUNIKACII VYVOLANÝCH ŽELEZNICNOU II/502
- af - PŘELOŽKY EXISTUJUCICH KOMUNIKACII VYVOLANÝCH ŽELEZNICNOU TRÁTOU

VEREJNO-PROSPEŠNÉ STAVBY - VEREJNÁ TECHNICKÁ VYBAVENOSŤ

bb - VEREJNÁ TECHNICKÁ VYBAVENOSŤ - SÚČASŤ PRELOŽKY CESTY II/500  
bc - VEREJNÁ TECHNICKÁ VYBAVENOSŤ - SÚČASŤ ŽELEZNICEJ TRATE

## LEGENDA

## Zmien a Doplnkov UPN obce č. 6/2021

PLNOKNÉ VÝVOZIE	STAV	NAVRH
POKNOHODNÁRSKA ÚSADLOSŤ PRE PESTOVANIE BYLIN		
1. LOKALITA		