


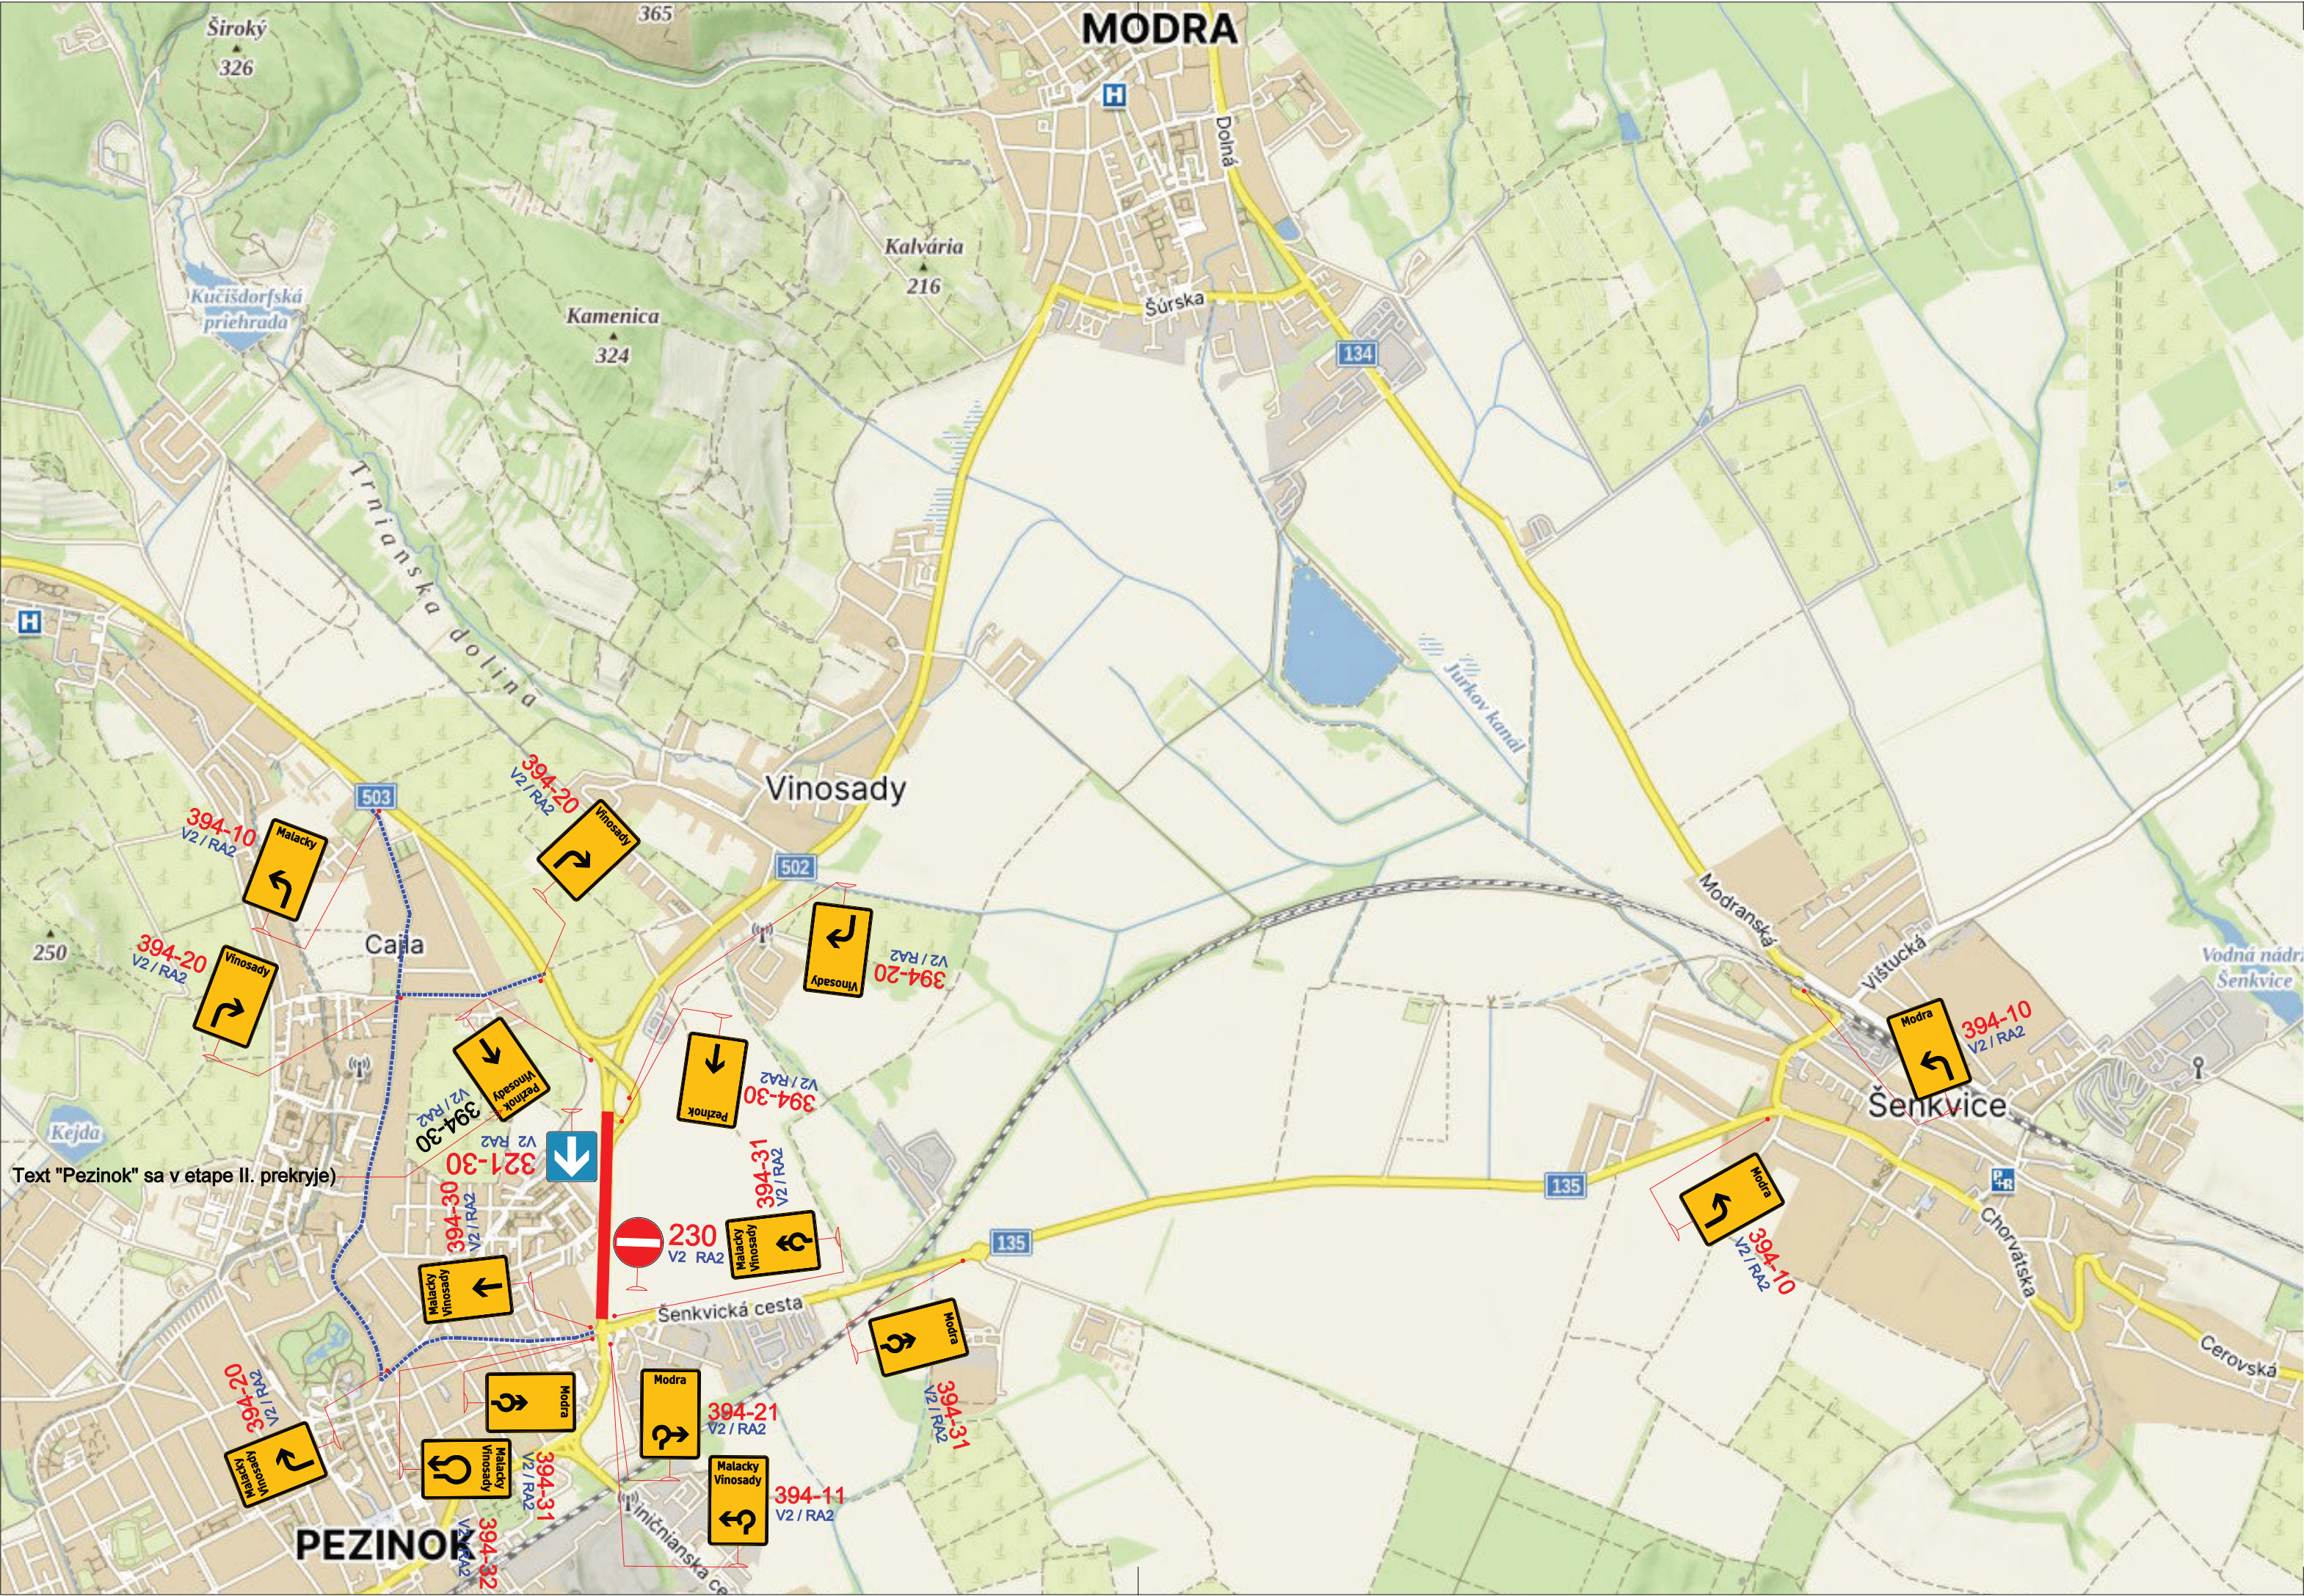

LEGENDA:

- 

394-10
V2 / RA2

Navrhované dočasné dopravné značenie (Etapa I. a II.)
- 

394-10
V2 / RA2

Navrhované dočasné dopravné značenie (Etapa I.)
- 

Riešený úsek

TERMÍN: 30.7.2026 - 30.8.2026 (plán realizácie 17.8. - 20.8.2026)

ZODPOVEDNÝ: PORR s.r.o.
Ing. Peter Polák, mobil: +421 918 702 559

Poznámka:
Dočasné dopravné značenie je navrhnuté v súlade s TP 069 a TP 117, vyhláškou č. 30/2020 a vzorovými listami stavieb pozemných komunikácií VL 6.1.
Dopravné značenie musí byť rozmiestnené v zmysle grafického podkladu a v súlade so zásadami pre umiestňovanie dopravného značenia.
Dopravné značenie je možné rozmiestniť až po jeho určení príslušnými cestnými správnymi orgánmi.
Všetky prípadné nerovnosti budú označené vodičmi doskami 701 alebo kužeľmi (napr. kanalizačný poklop, vodovodné ventily atď.). Taktiež musia byť zabezpečené vjazdy k nehnuteľnostiam, tj pri odstránení živičného krytu, zrealizovať dočasný násyp tak, aby bol umožnený prejazd MV. Pri zníženej viditeľnosti, budú vodorovné dopravné zábrany 701 doplnené výstražnými svetlami. **Minimálna šírka jazdného pruhu je 2,75m!**
Trvalé dopravné značenie, ktoré je v konflikte s dočasným dopravným značením, bude prekryté (napr. koniec zákazov, najvyššia dovolená rýchlosť).
Všetky smerové predzvesti, tabuľové a šípové smerníky, ktoré sú v konflikte so smerom náhradnej trasy, budú prekryté.

KONTROLOVAL:	Ing. Jozef Porkert	 SIGNATECH spol. s r. o. Družstevná 737/1, Častá, 90089	
VYPRACOVAL:	Vladimír Záleský		
INVESTOR:	Správa ciest Bratislavského samosprávneho kraja, Čučoriedková 6, 827 12 Bratislava	Č.ZÁKAZKY	07025/26
MIESTO STAVBY:	Cesta II/502, Vinosady - Pezinok, okres Pezinok, Bratislavský Kraj	FORMÁT	630x297 mm
NÁZOV STAVBY:	Obnova povrchu vozovky na ceste II/502 v úseku Modra - Vinosady	DÁTUM	07/2026
		STUPEŇ	Realizácia
		MIERKA	1:1000
ČASŤ:	Dočasné dopravné značenie - celková situácia obchádzok - rozmiestnenie DDZ počas asfaltovania III. úseku	Č.VÝKRESU	Č.SÚPRAVY
		10	